


Однолинейная схема электроснабжения

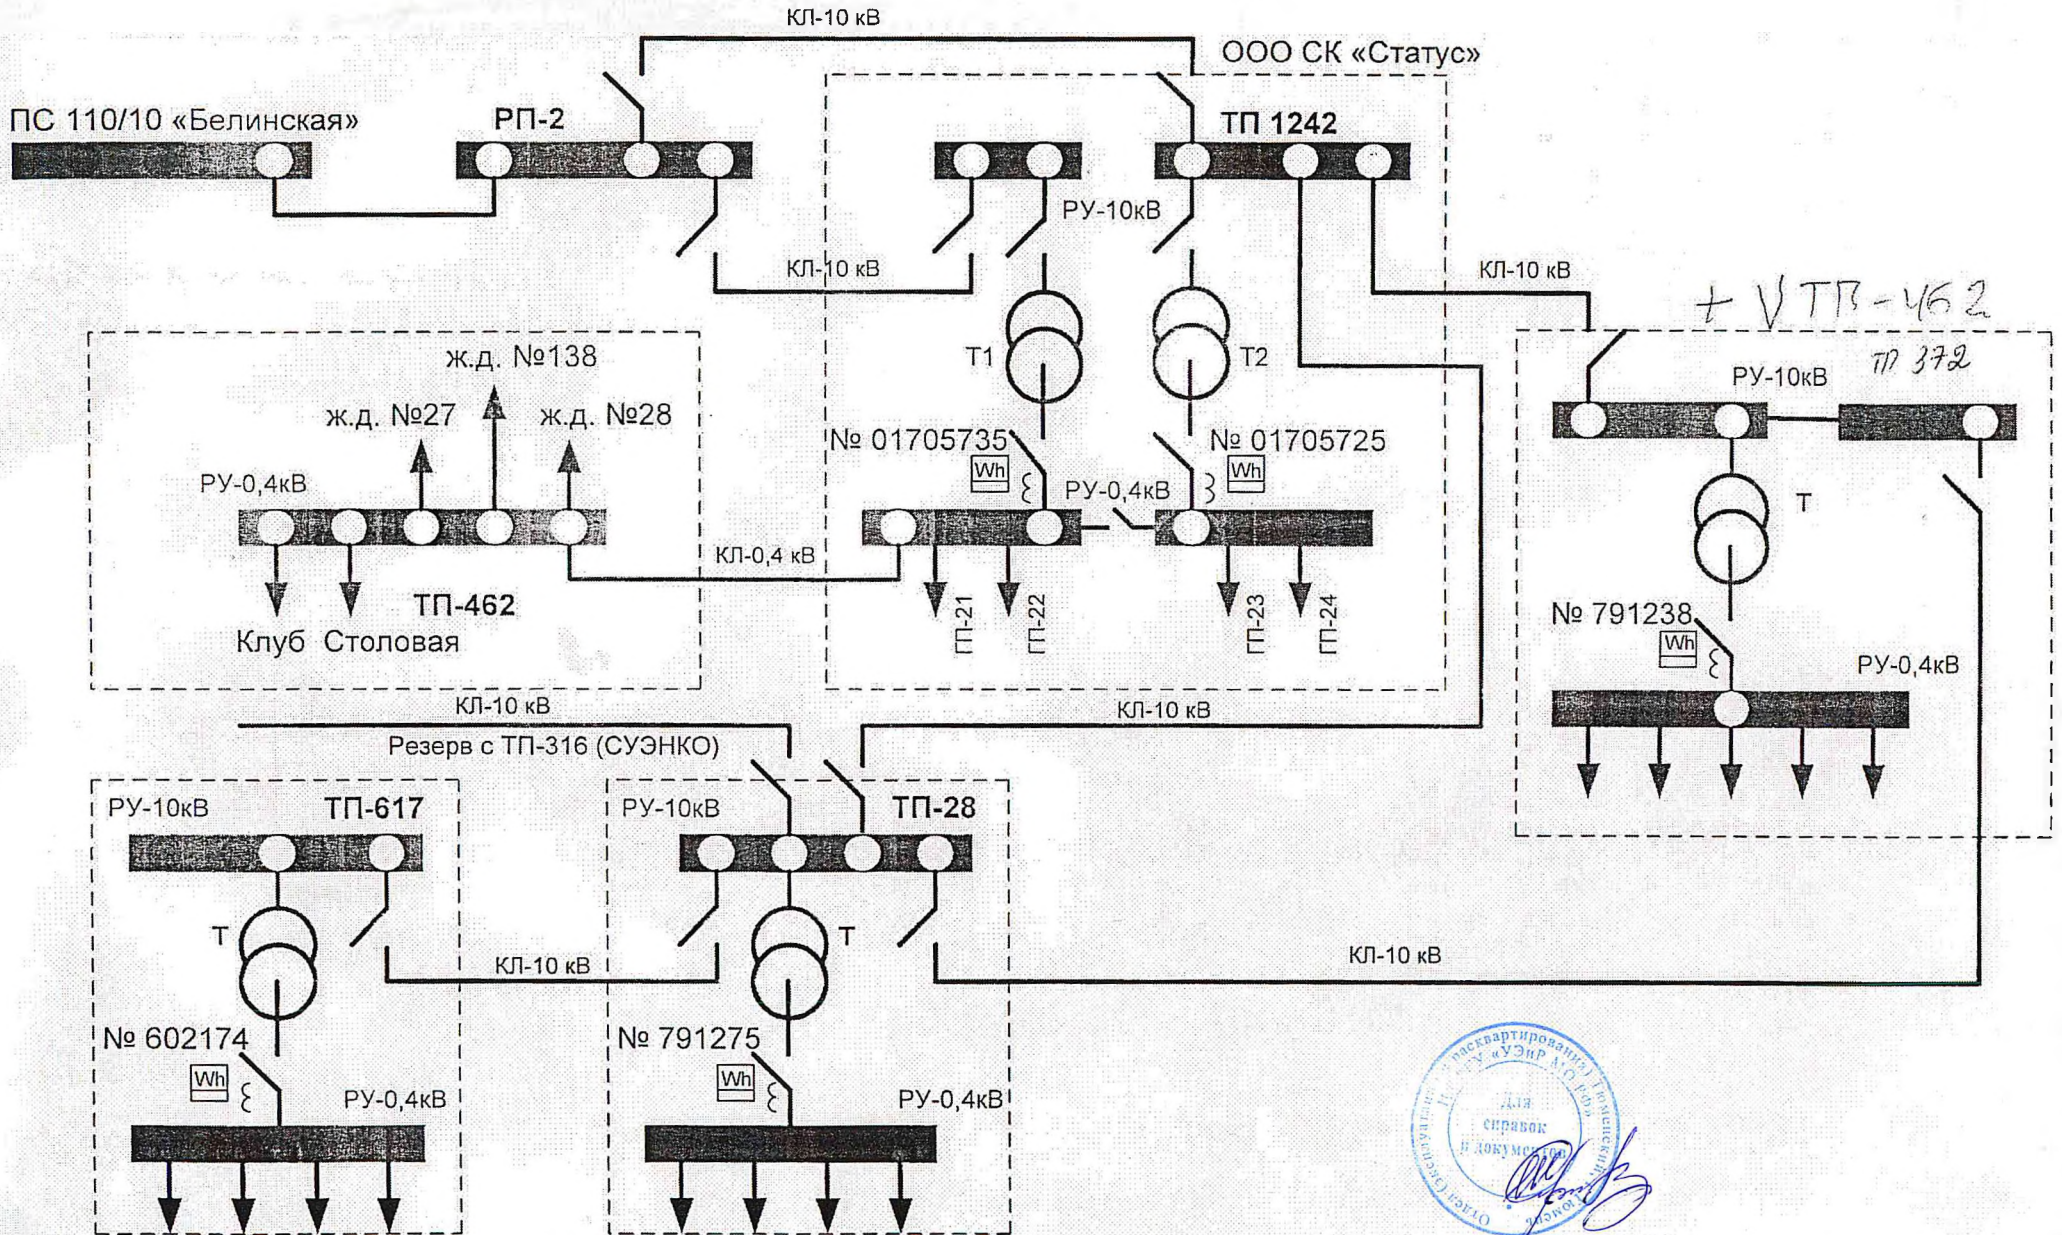

 Для справок
 и документов
 [Signature]